

## ÄRIRUUM 3

Ruumis on modernsed tehnosüsteemid, sh autonoomne kütte-ja jahutuslahendus, samuti on ette nähtud WC, dušš ja kööginurk.

Äriruumi viimistlus, siseseinte ehitus ja muu vastavalt üürniku soovidele.

Tasuta parkimine ootab kliente ja töotajaid ukse ees ning hoone välisfassaadile on võimalik paigaldada valgusreklaam.

## MÜÜK & KONTAKT

### Kristjan Ploompuu

(+372) 5683 2434

kristjan.ploompuu@uusmaa.ee

EST / ENG

### Eduard Sorokin

(+372) 56 2222 56

eduard.sorokin@uusmaa.ee

EST / ENG / RUS


### Allan Kool

(+372) 551 5130

allan@hammerhead.ee

EST / ENG / RUS

**HAMMERHEAD**

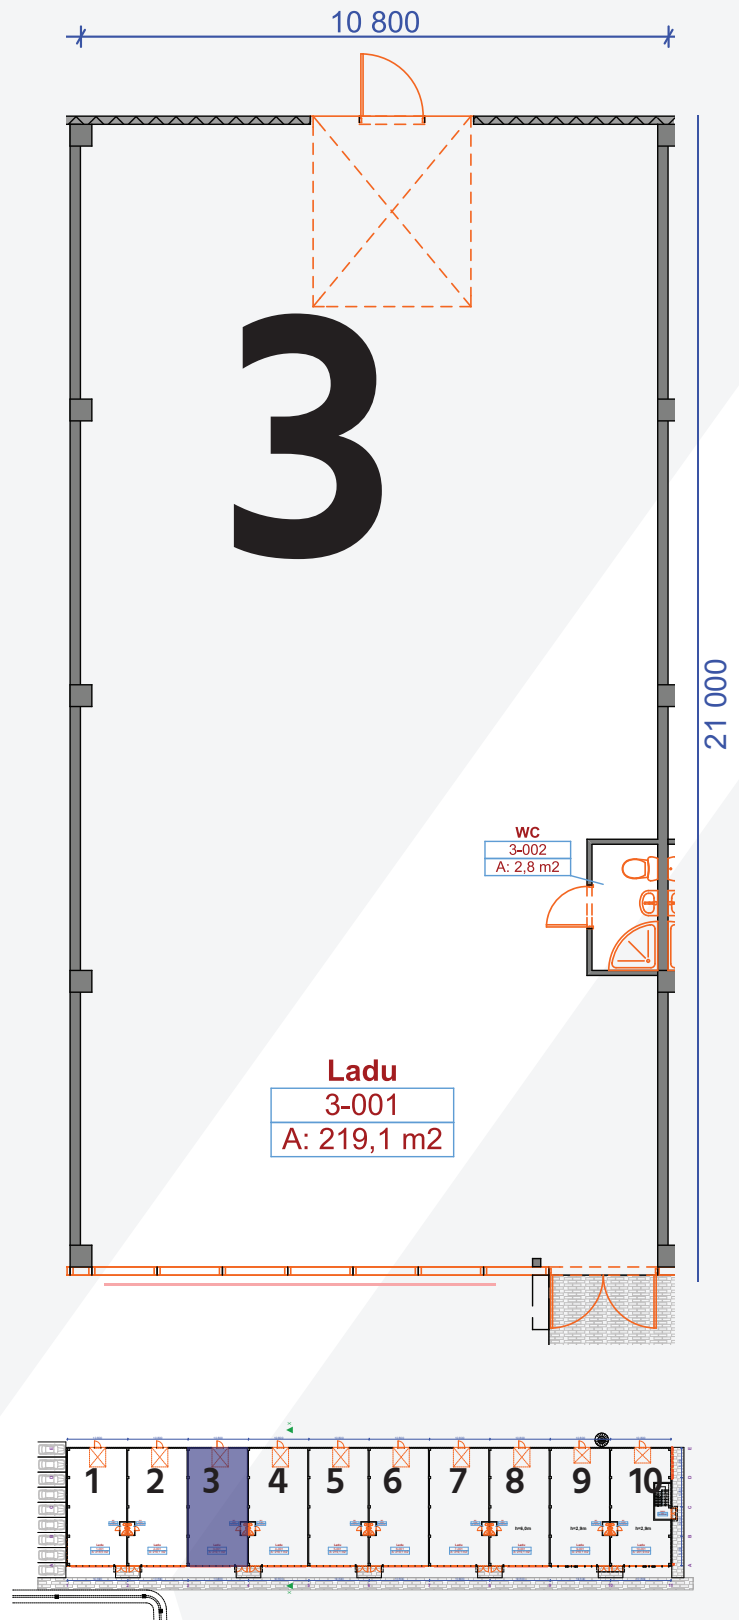

**ÄRIRUUM:** 3

**SUURUS:** 221,2 m<sup>2</sup>

**ÜÜRIHIND:** 2433,20 € + KM