

Бокс № 5

В помещении установлены современные инженерные системы, в том числе автономные системы отопления и охлаждения, а также предусмотрены туалет, душ и кухонный уголок. Отделка офисного помещения, внутренние стены и прочее соответствуют пожеланиям арендатора.

Бесплатная парковка для клиентов и работников предусмотрена перед дверью, а на внешнем фасаде здания можно установить световую рекламу.

Контакты

Кристьян Плоомпуу

(+372) 5683 2434
kristjan.ploompuu@uusmaa.ee
эст / анг


Эдуард Сорокин

(+372) 56 2222 56
eduard.sorokin@uusmaa.ee
эст / анг / рус

Аллан Коол

(+372) 551 5130
allan@hammerhead.ee
эст / анг / рус

HAMMERHEAD

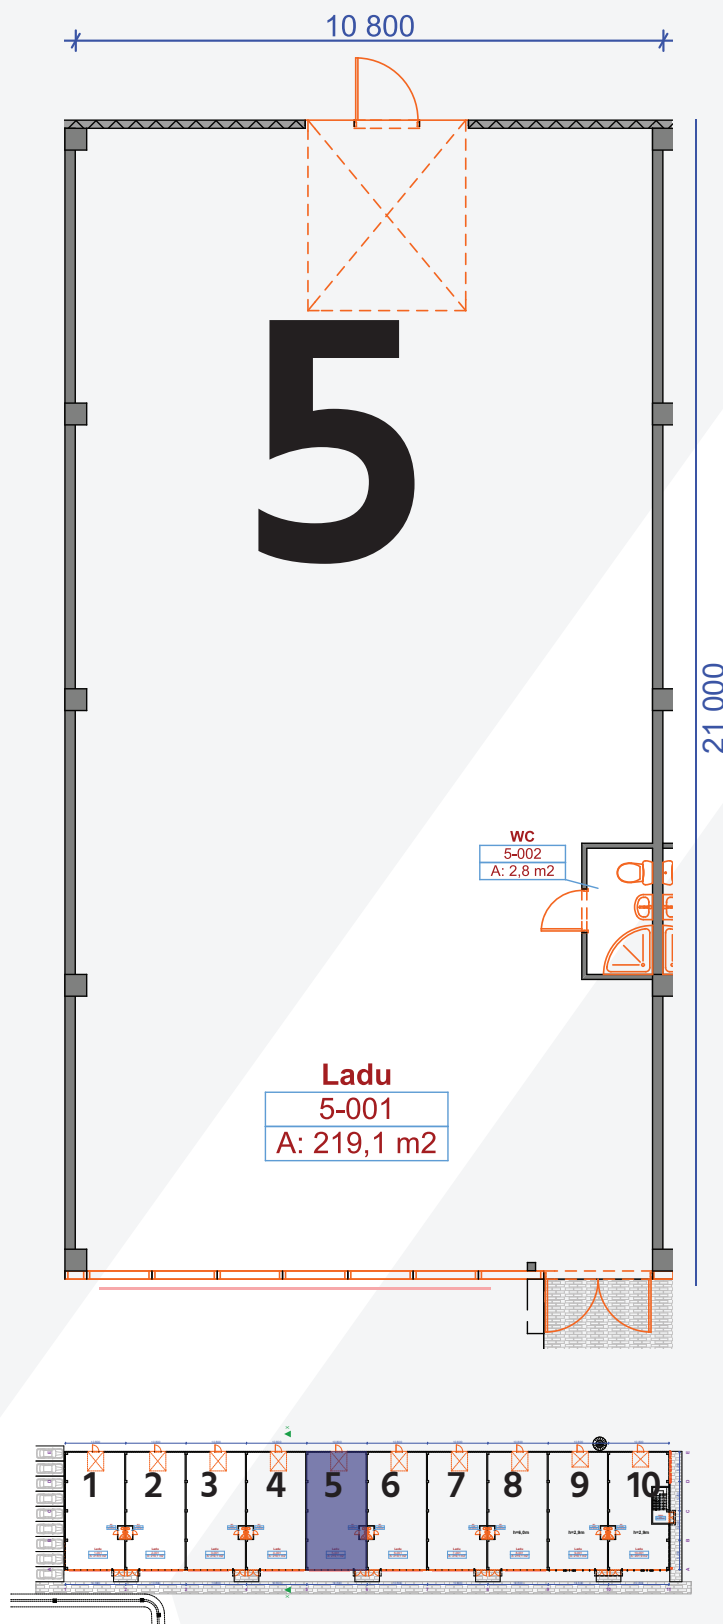

Бокс №: 5
Площадь: 215,2 м²
Цена: