

Бокс № 6

В помещении установлены современные инженерные системы, в том числе автономные системы отопления и охлаждения, а также предусмотрены туалет, душ и кухонный уголок. Отделка офисного помещения, внутренние стены и прочее соответствуют пожеланиям арендатора.

Бесплатная парковка для клиентов и работников предусмотрена перед дверью, а на внешнем фасаде здания можно установить световую рекламу.

Контакты

Кристьян Плоомпуу

(+372) 5683 2434

kristjan.ploompuu@uusmaa.ee

эст / англ

Эдуард Сорокин

(+372) 56 2222 56

eduard.sorokin@uusmaa.ee

эст / англ / рус


Аллан Коол

(+372) 551 5130

allan@hammerhead.ee

эст / англ / рус

HAMMERHEAD

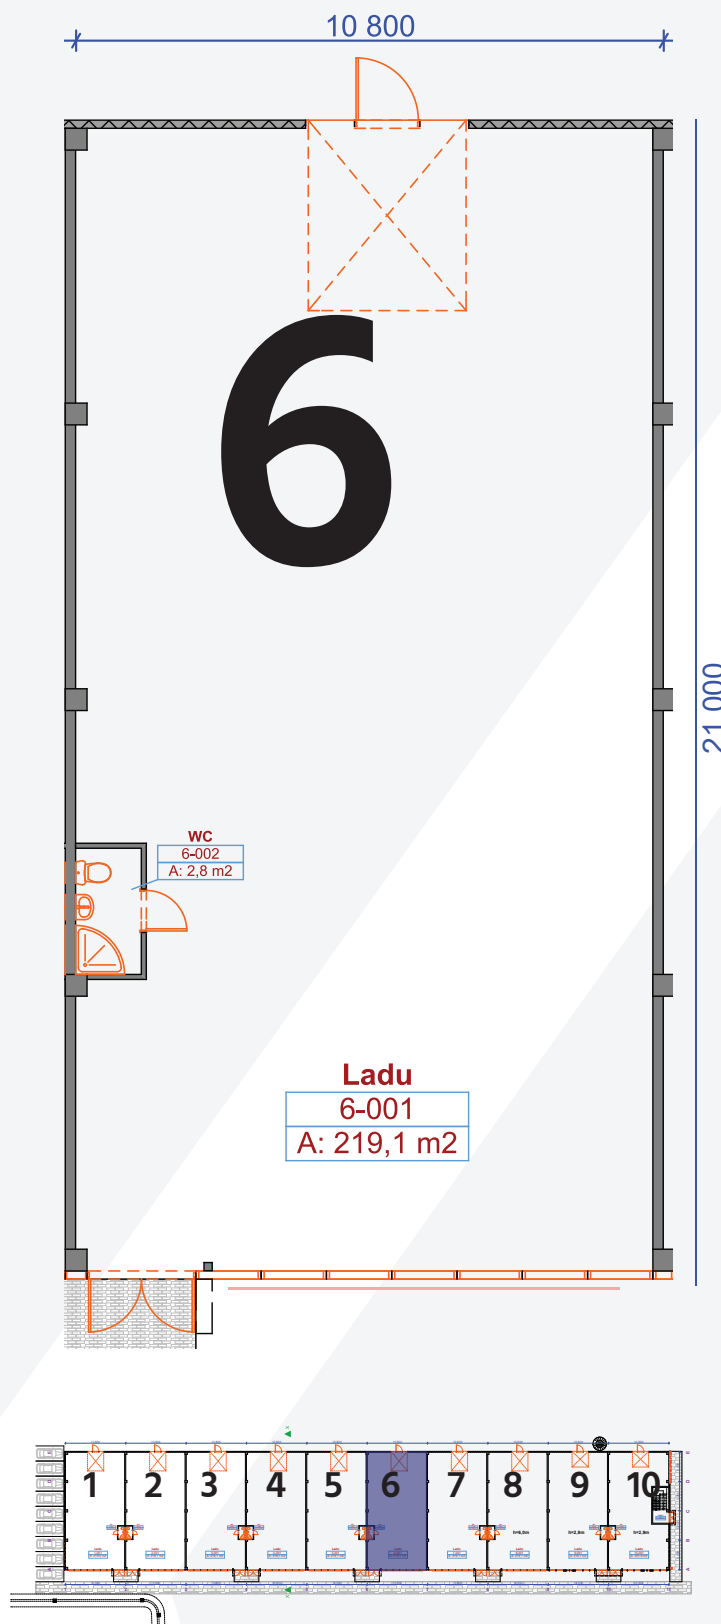

Бокс №:

6

Площадь:

221,2 m²

Цена: