

ÄRIRUUM 7

Ruumis on modernsed tehnosüsteemid, sh autonoomne kütte-ja jahutuslahendus, samuti on ette nähtud WC, dušš ja kööginurk.

Äriruumi viimistlus, siseseinte ehitus ja muu vastavalt üürniku soovidele.

Tasuta parkimine ootab kliente ja töötajaid ukse ees ning hoone välisfassaadile on võimalik paigaldada valgusreklaam.

MÜÜK & KONTAKT

Kristjan Ploompuu

(+372) 5683 2434

kristjan.ploompuu@uusmaa.ee

EST / ENG

Eduard Sorokin

(+372) 56 2222 56

eduard.sorokin@uusmaa.ee

EST / ENG / RUS


Allan Kool

(+372) 551 5130

allan@hammerhead.ee

EST / ENG / RUS

HAMMERHEAD

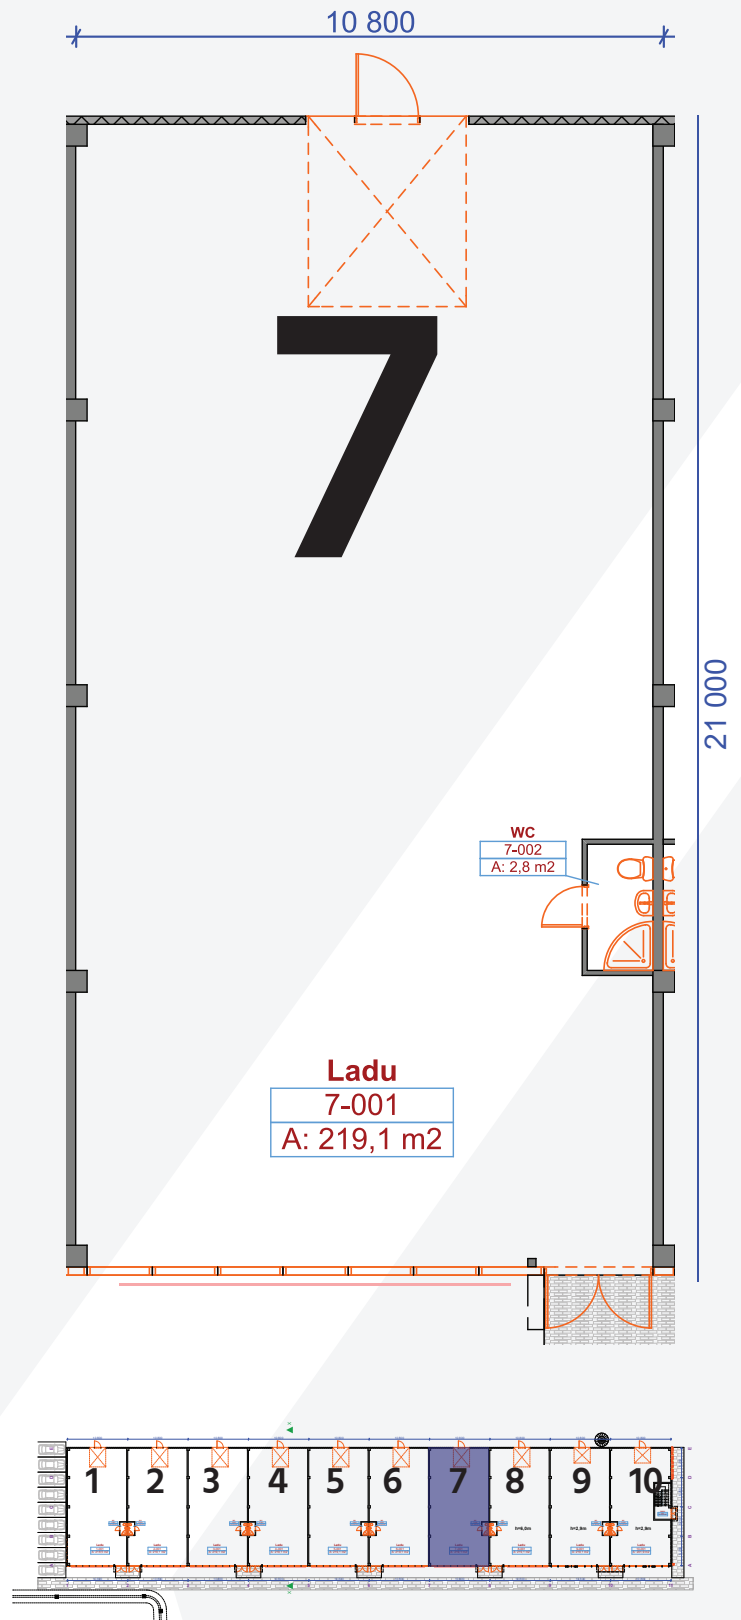

ÄRIRUUM: 7

SUURUS: 221,2 m²

ÜÜRIHIND: 2433,20 € + KM