

ÄRIRUUM 6

Ruumis on modernsed tehnosüsteemid, sh autonoomne kütte-ja jahutuslahendus, samuti on ette nähtud WC, dušš ja kööginurk.

Äriruumi viimistlus, siseseine ehitus ja muu vastavalt üürniku soovidele.

Tasuta parkimine ootab kliente ja töotajaid ukse ees ning hoone välisfassaadile on võimalik paigaldada valgusreklaam.

SALES

Kristjan Ploompuu

(+372) 5683 2434

kristjan.ploompuu@uusmaa.ee

EST / ENG

Eduard Sorokin

(+372) 56 2222 56

eduard.sorokin@uusmaa.ee

EST / ENG / RUS


Allan Kool

(+372) 551 5130

allan@hammerhead.ee

EST / ENG / RUS

HAMMERHEAD

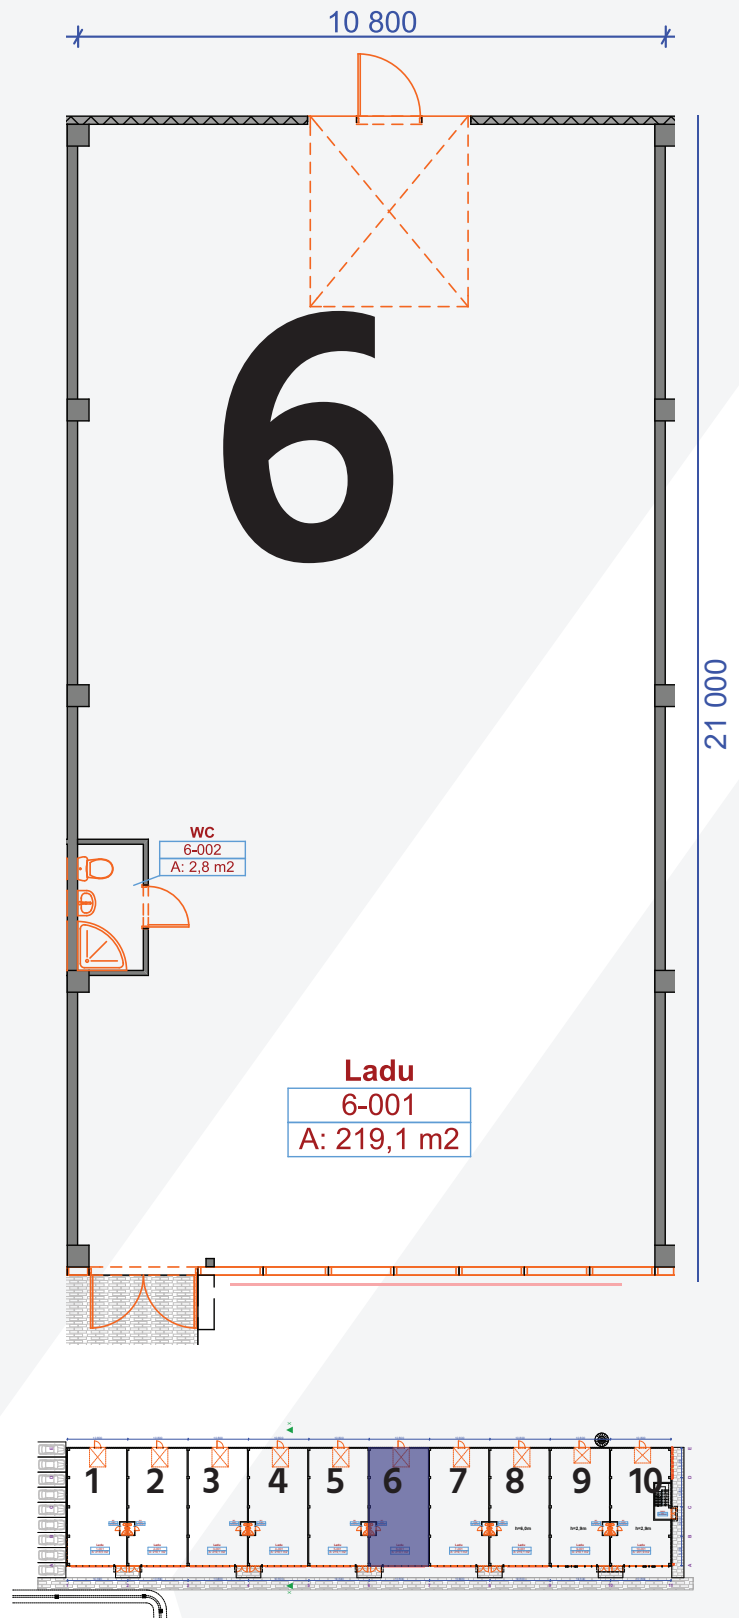

UNIT NO: 6
SURFACE AREA: 221,2 m²
PRICE